


Die Breiten der Wände eintragen

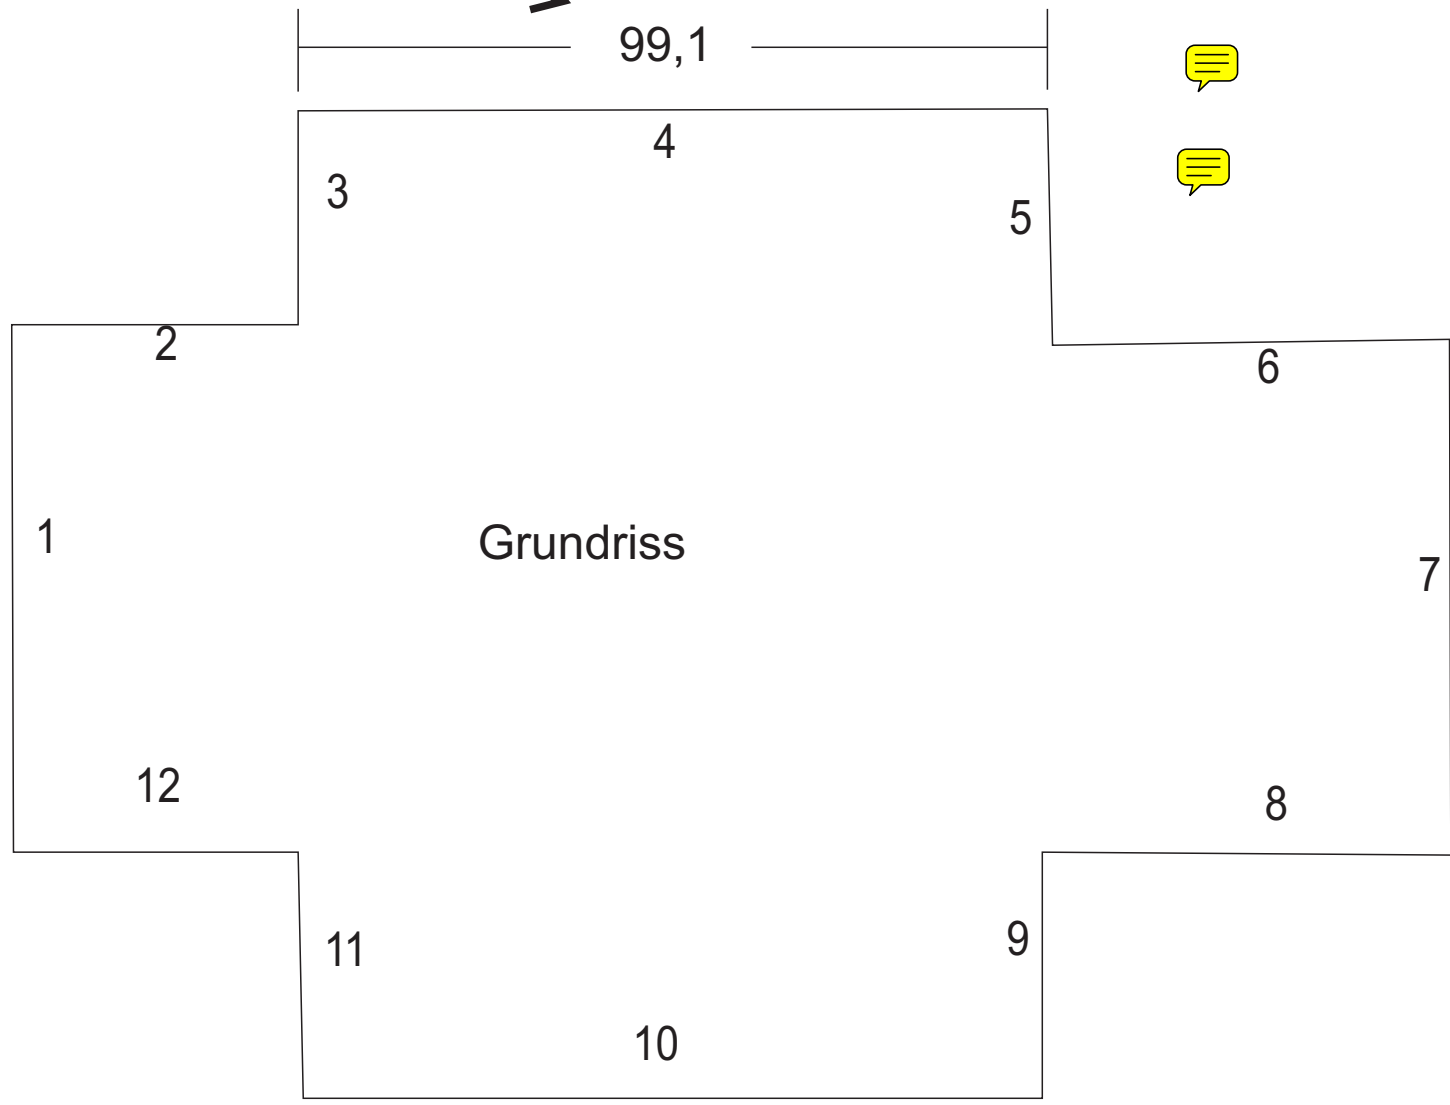

Höhe aller Wände: m



Fenstermaße

Stück	Breite	Höhe	Leibg.
1	0,98	1,45	16
1	1,10	2,03	24
3	1,85	1,40	16

usw.

Die Fenster müssen nicht den einzelnen Wänden zugeordnet werden.